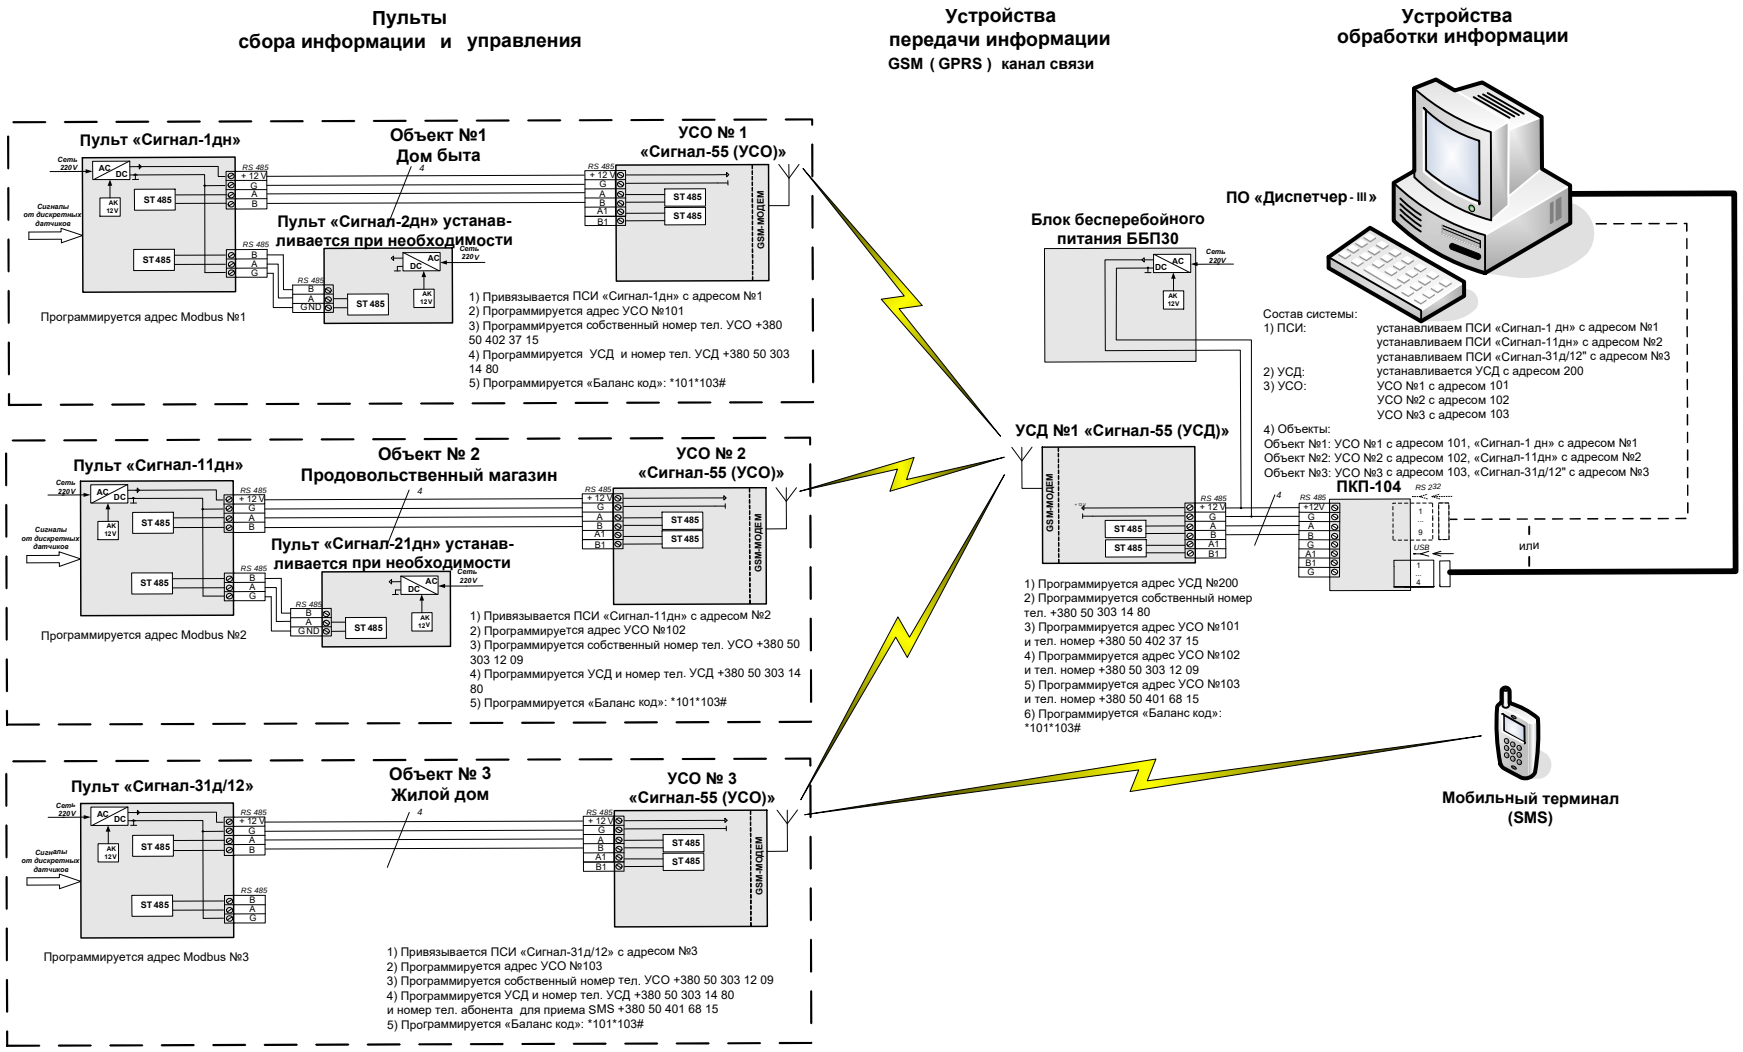Схема проектируемой системы